


サンケイカンファレンス大阪桜橋 Room D

Room D
95.5m²(29坪)
天井高 2.33mm
島型 48席

9.36

12.15

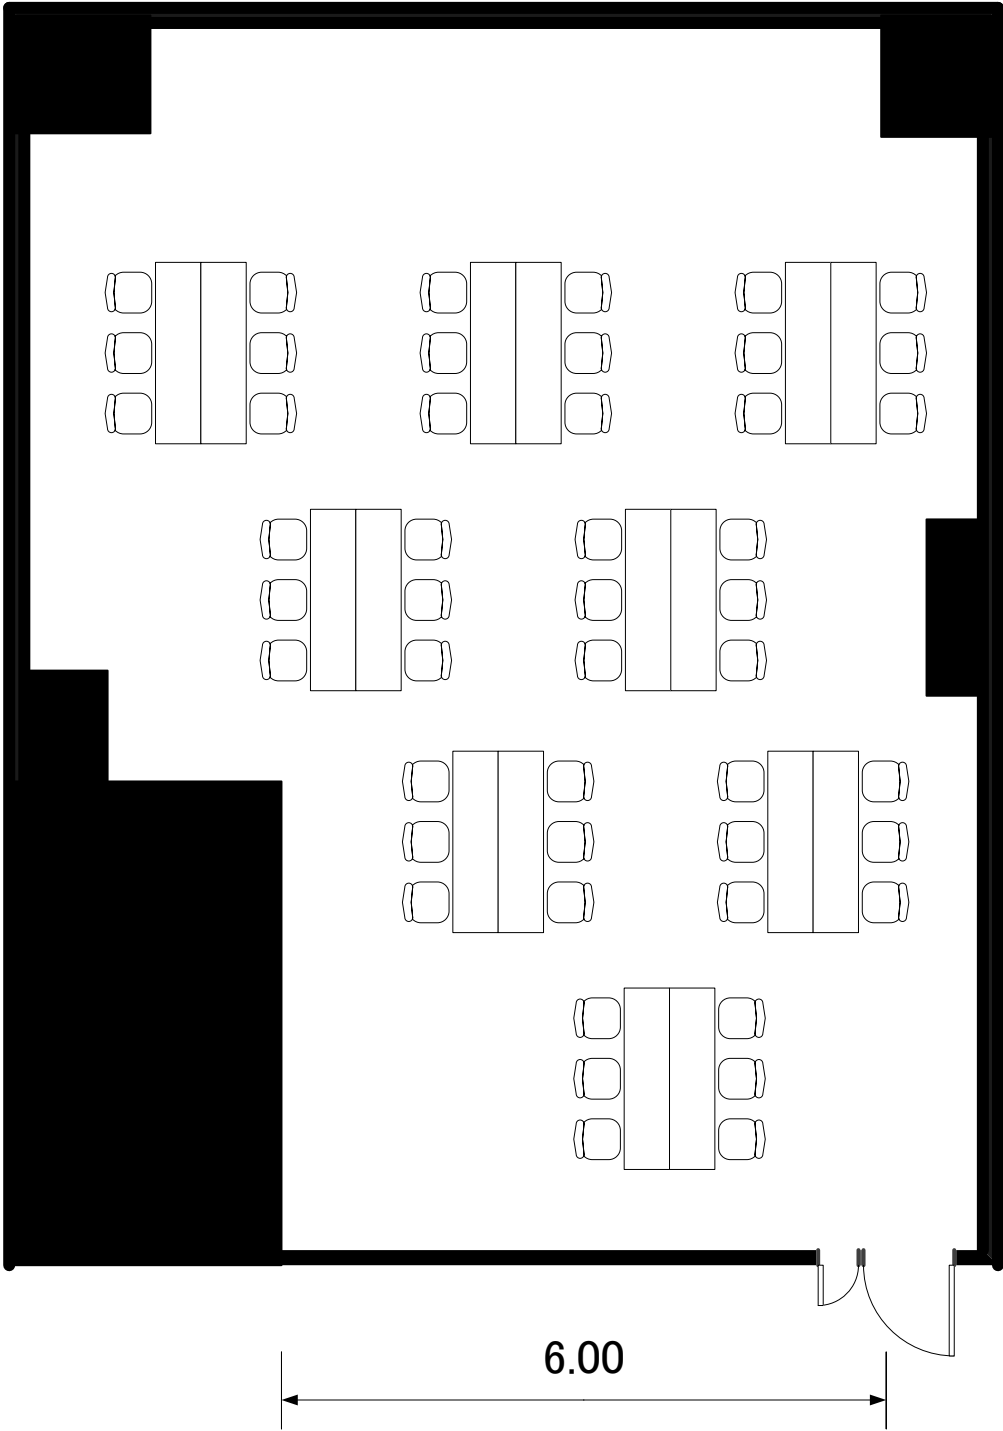

6.00